




GRUNNMVND  
Mkv. 1:100

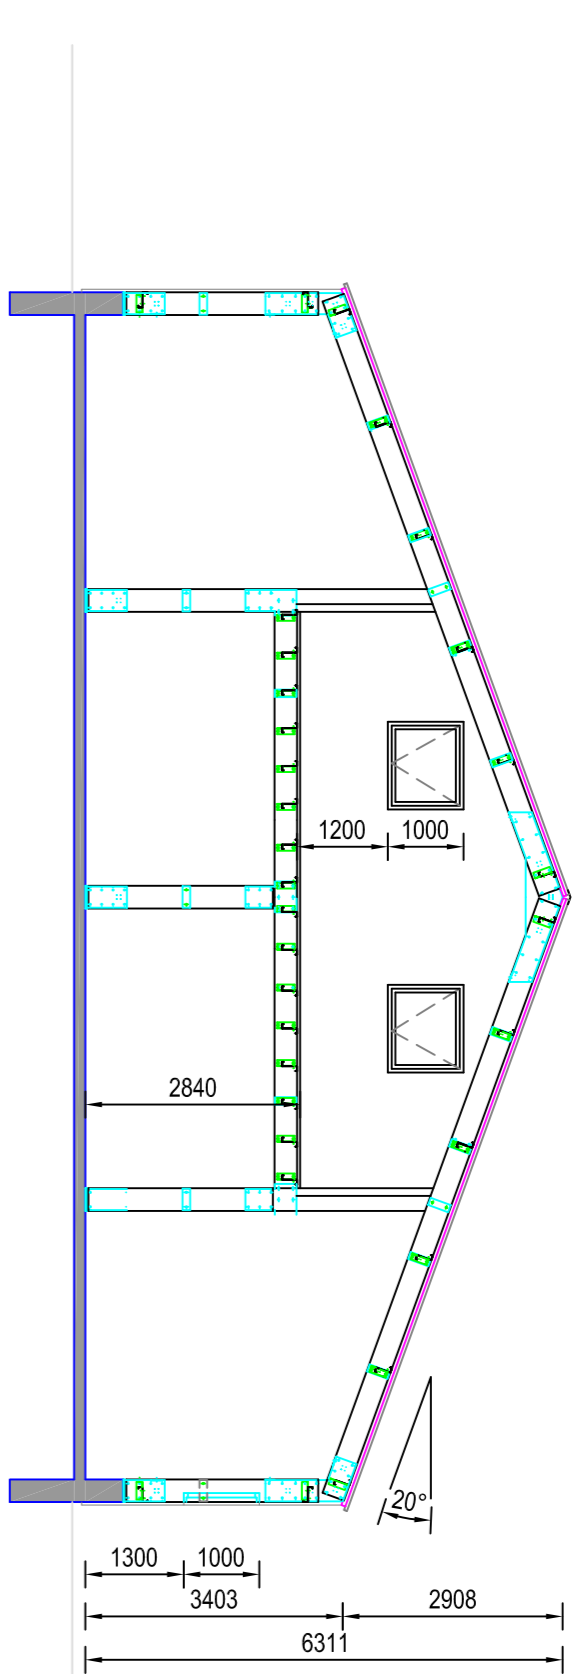


SNID B-B

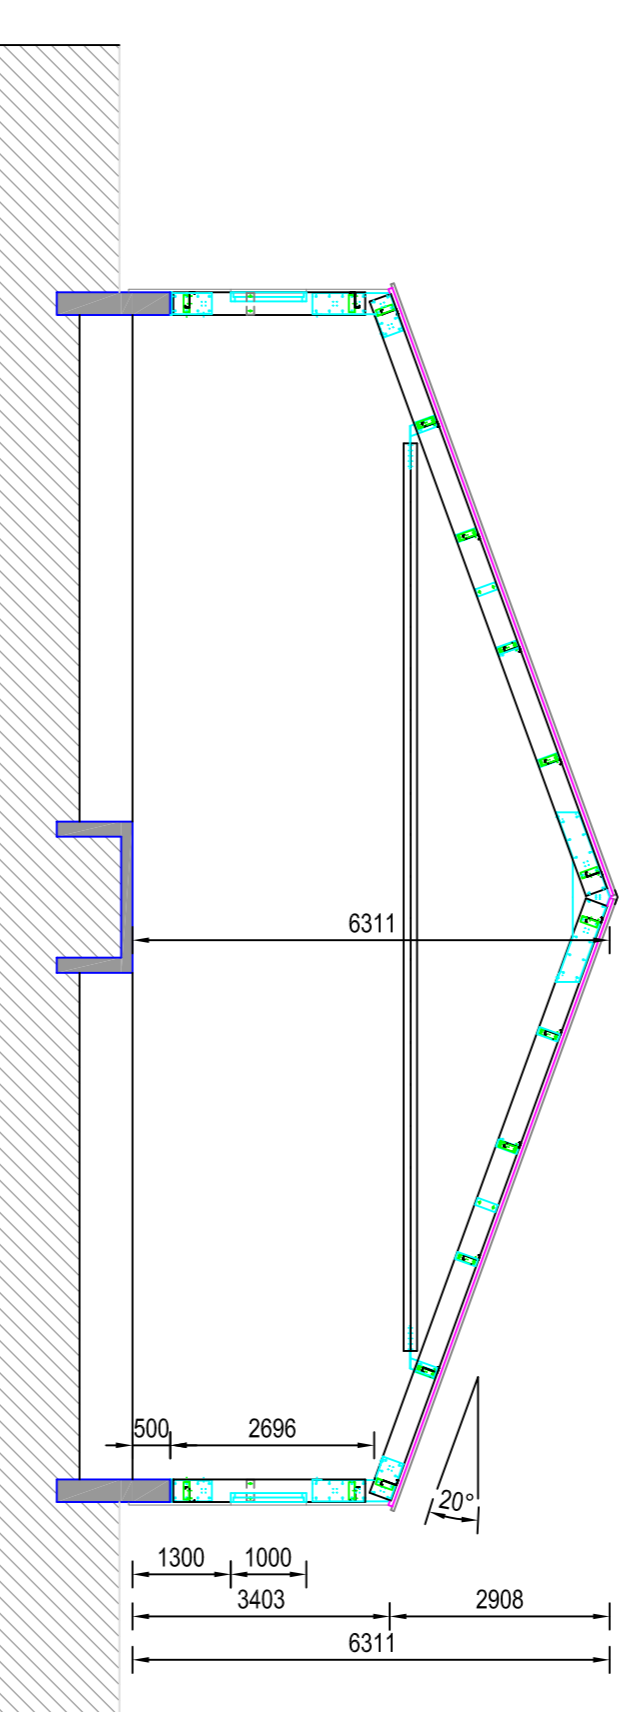


SNID A-A

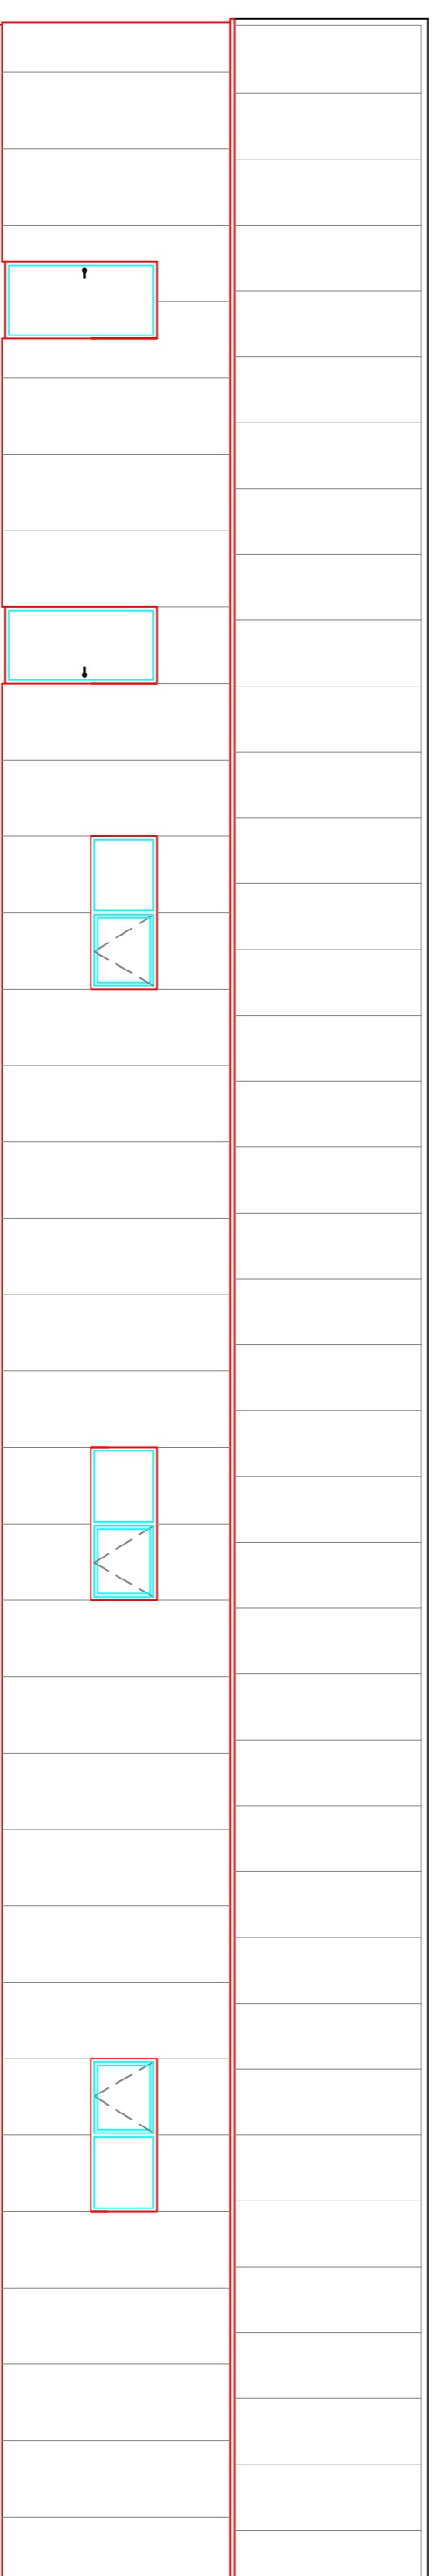


LANGHLÍÐ

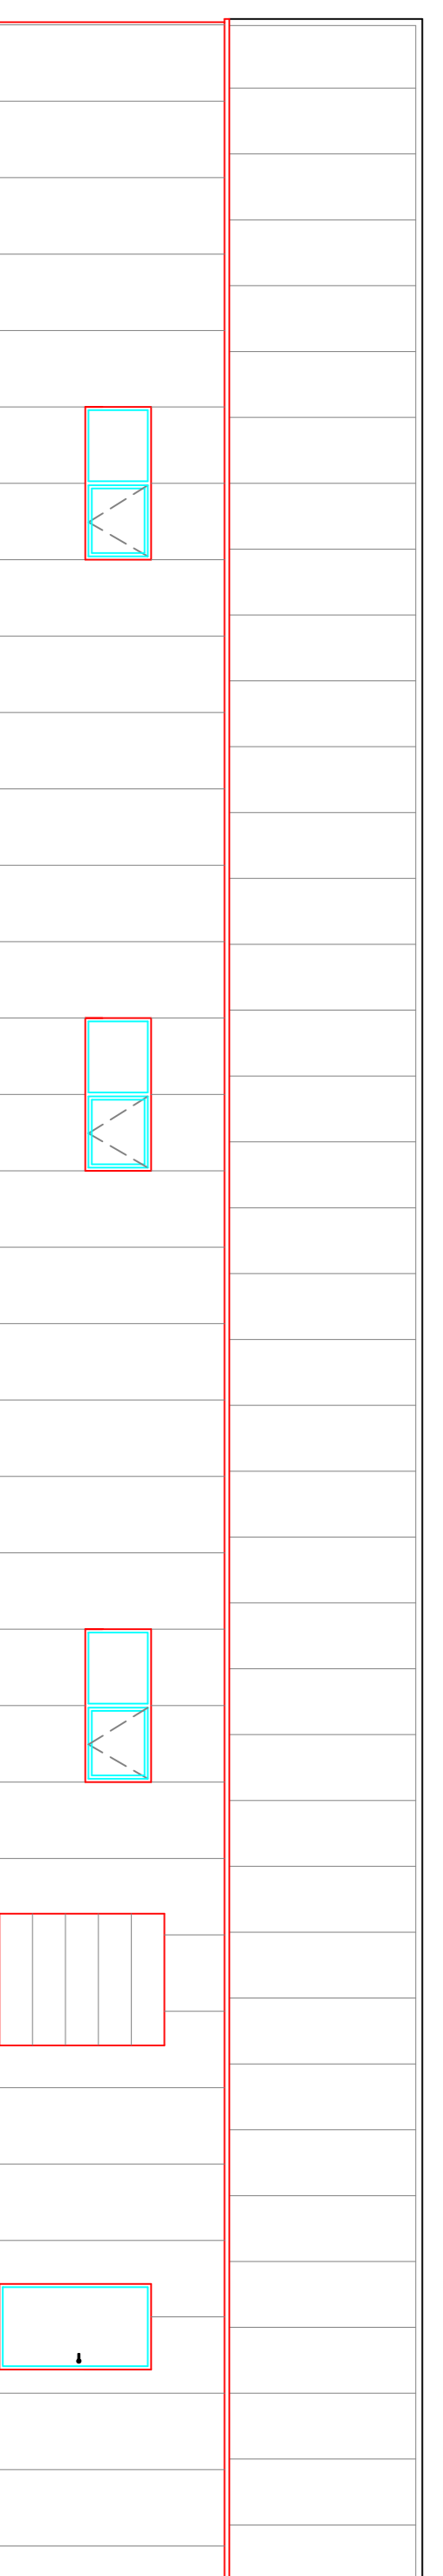

LANGHLÍÐ

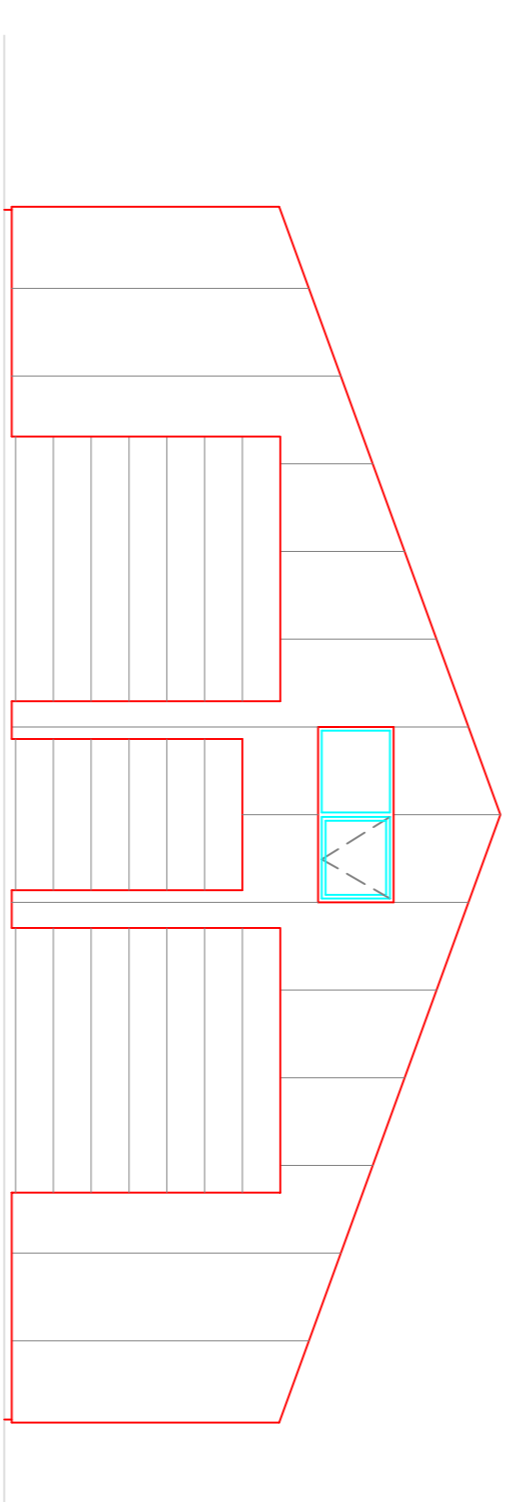

GAFL

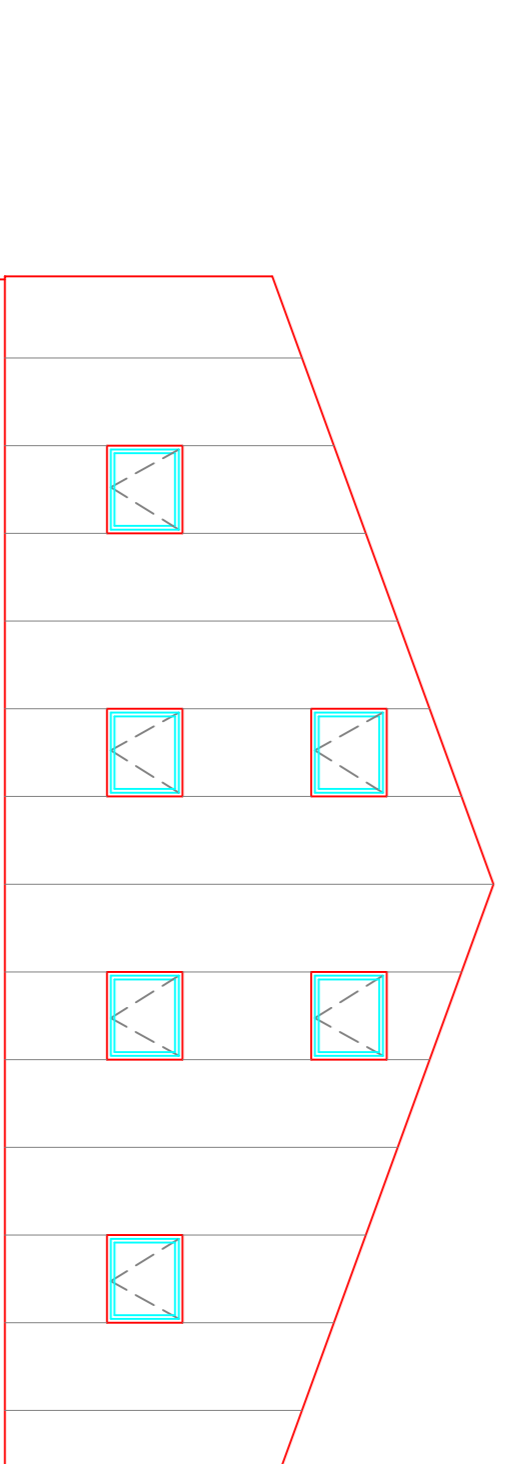

GAFL

HÚS FYRIR 16 HESTA OG UM  
280 ÆR.  
STÆRÐ HÚSS 16 x 39 m, 624 m<sup>2</sup>  
Z-STRUKTUR STALGRINDARHÚS FRÁ  
JORSIDÉ.  
HÚS KLÆTT MEÐ STÁLKLÆDDUM  
SAMLOKUENINGUM

**HÝSI ehf**  
Völuvegur 7  
270 Mosfellsbær

smítt. 534 6050 hys@hys.is www.hys.is

**FJÁRHÚS/HESTHÚS**

Tekningarmynd: GRUNNMVND  
SNIÐ  
ÓTLIT

Dagur: Kveld  
Höfundur: TF - Smári  
Málari: TF - Smári  
Beyging: TF - Smári