



GRUNNMÝND
MKV: 1:100

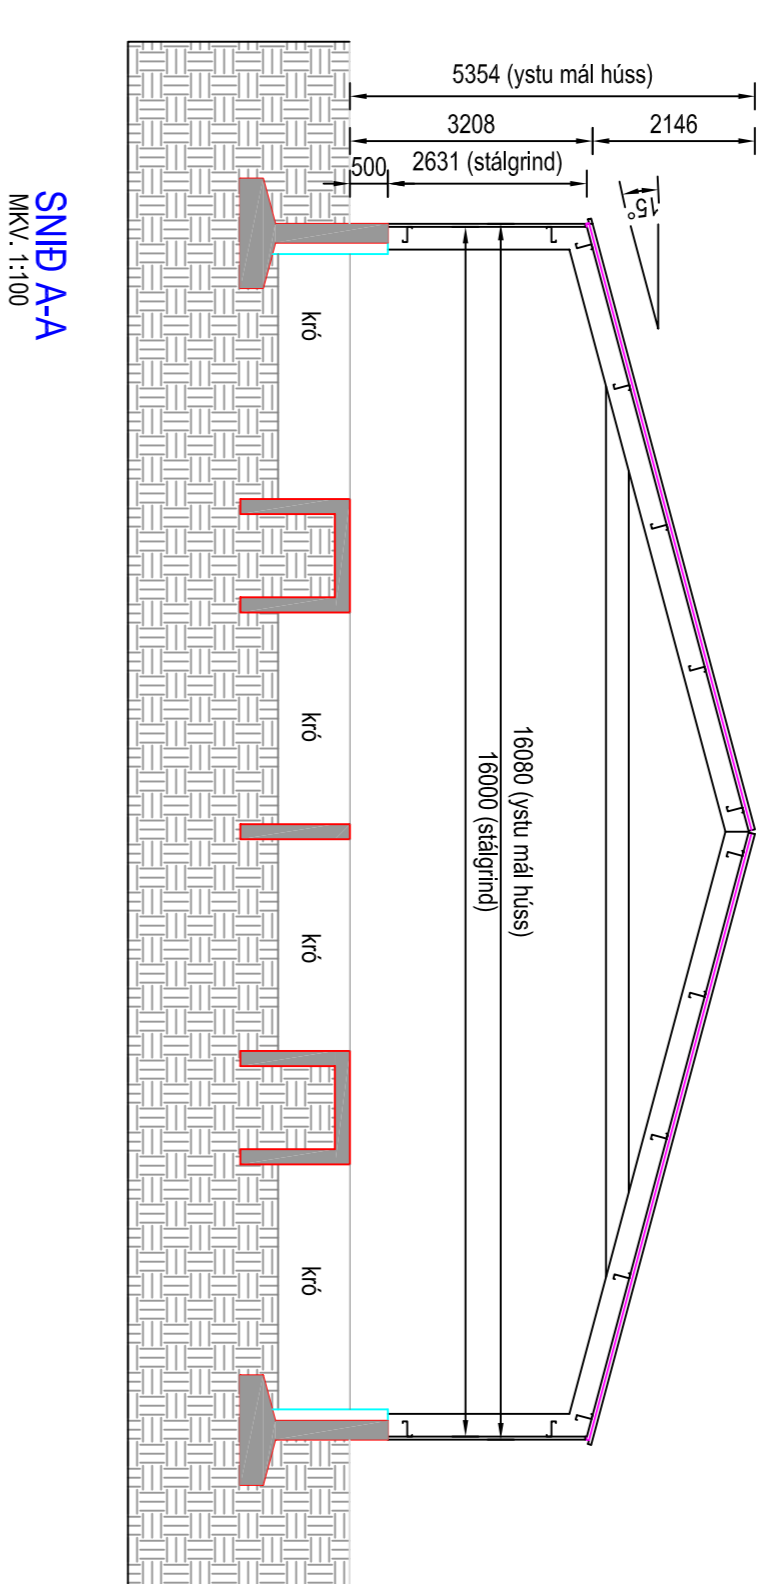


S-NB A-A
MKV: 1:100

GRUNNMÝND
MKV: 1:100

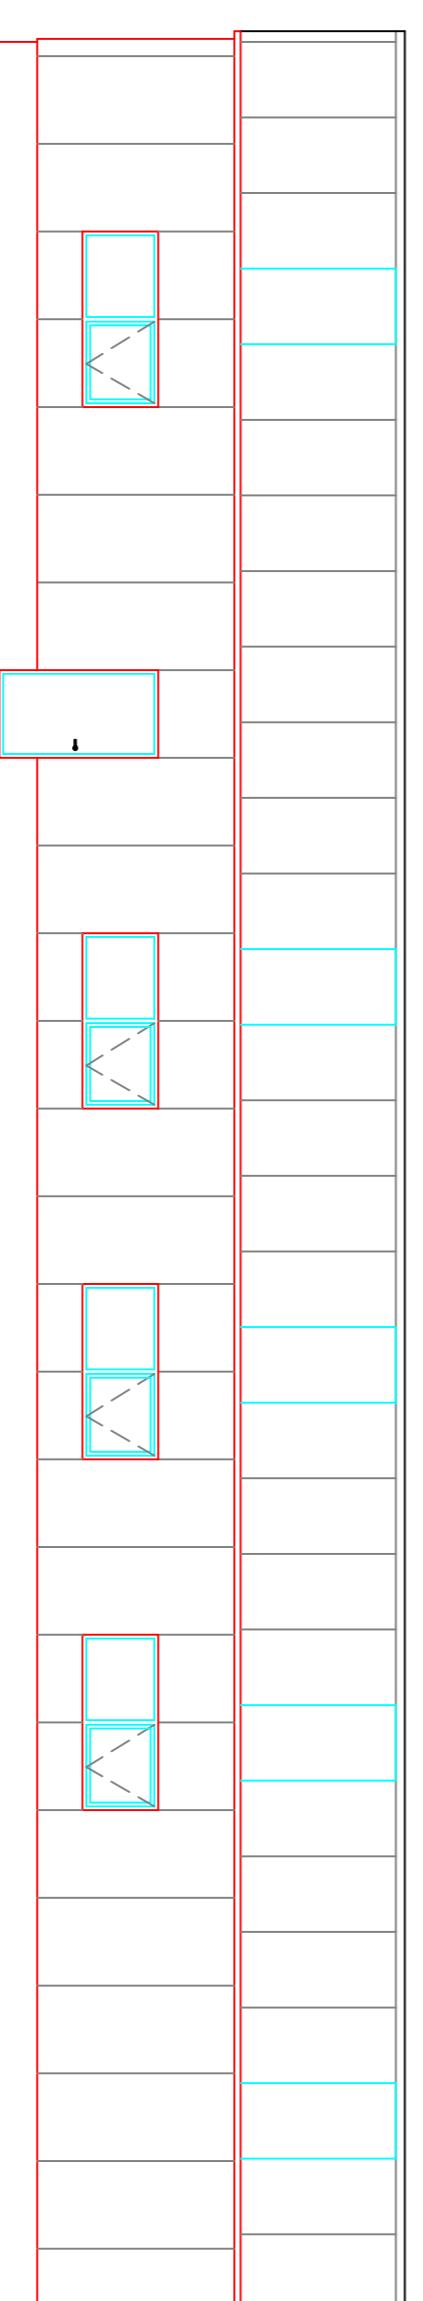


LANGHLIÐ

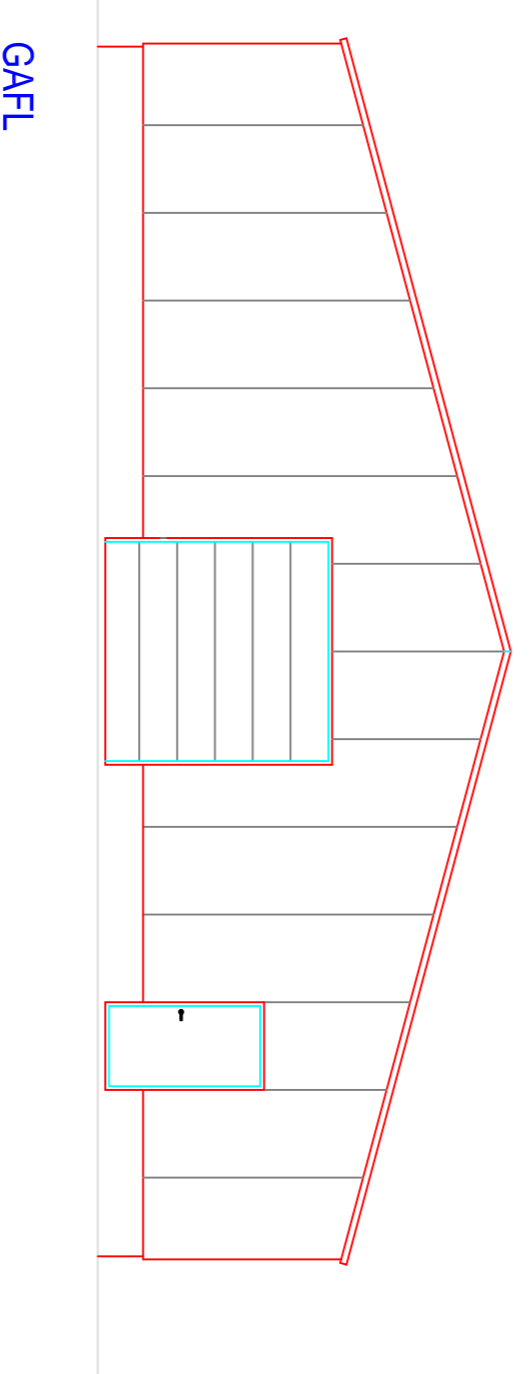


GAFL

GRUNNMÝND
MKV: 1:100

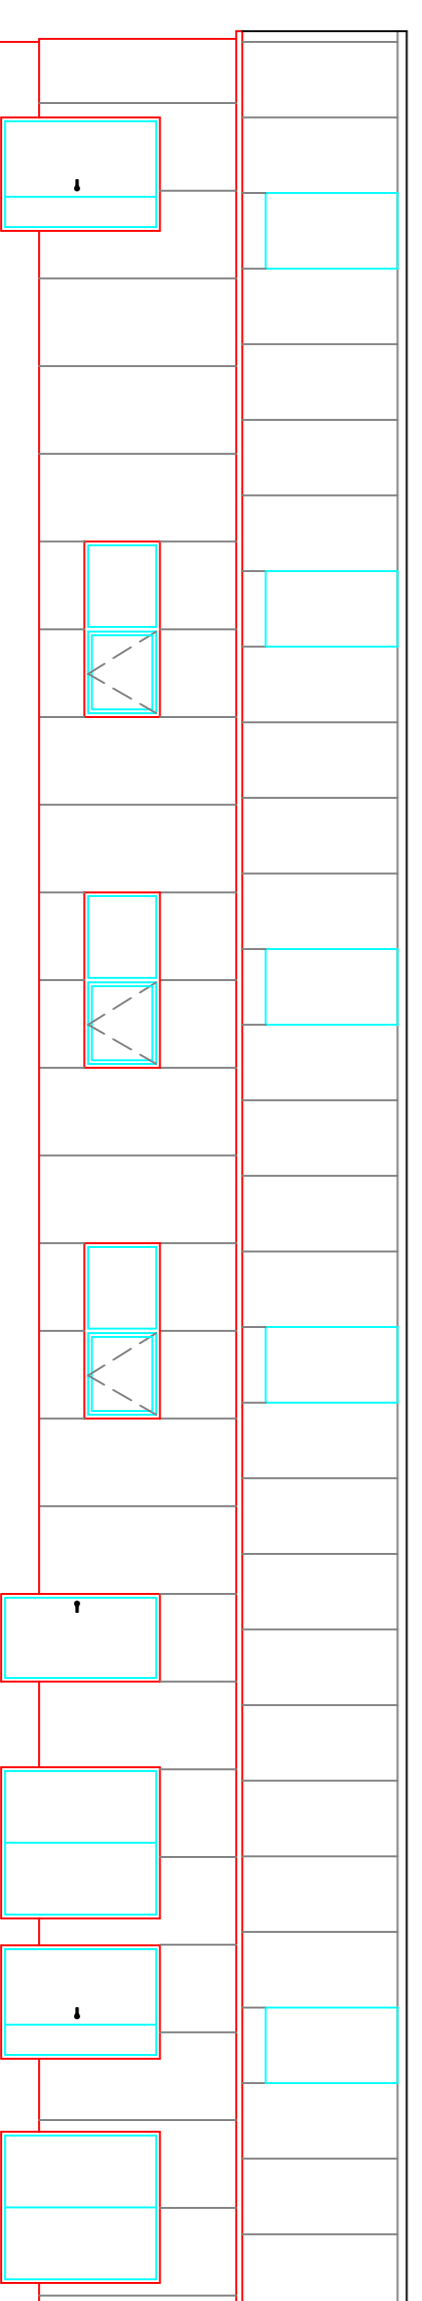

LANGHLIÐ

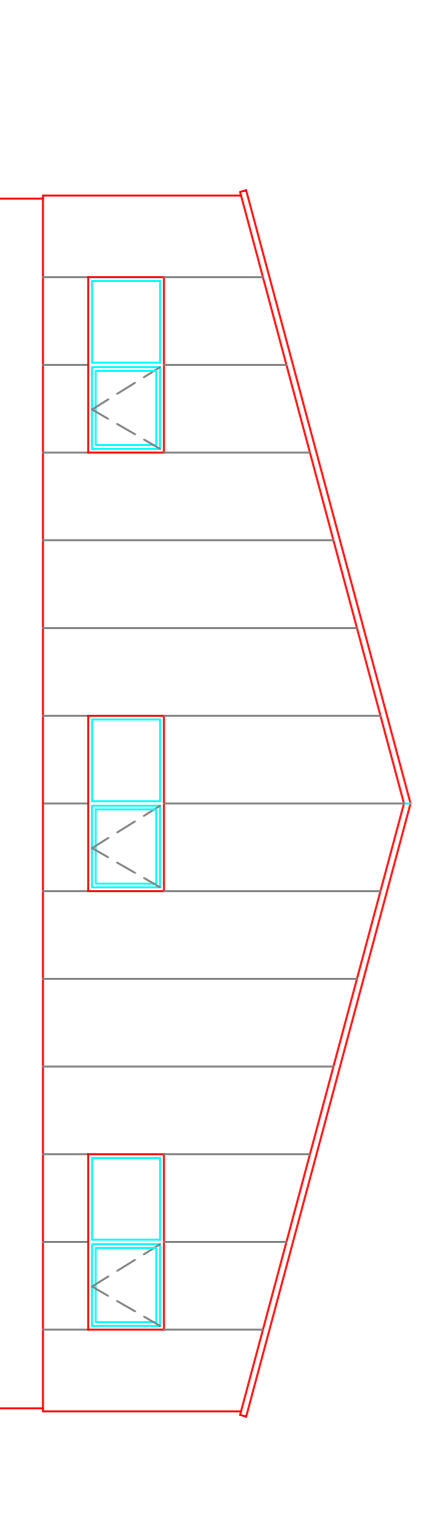

GAFL

HÚS FYRIR 16 HESTA OG C.A.
300 ÆR.
STÆRD 16X30 M, 480 M².
Z-STRUCTUR STÁLGRINDARHÚS
FRÁ JORISÍDE.
KLÆTT MED STÁLKLÆDDUM
SAMLOKUYLEININGUM.

HÝSI ehf
Völuteigur 7
270 Mosfellsbær

smítt: 534 6050 hys@hys.is www.hys.is

HESTHUS/FJÁRHUS

Tekningarnúmer: GRUNNMÝND
SMB
ÓTLIT

Drögn: Kveð
Höfundur: Kveður Ólafur Sveinsson
Málari: Kveður Ólafur Sveinsson
Tegund: Tegund