


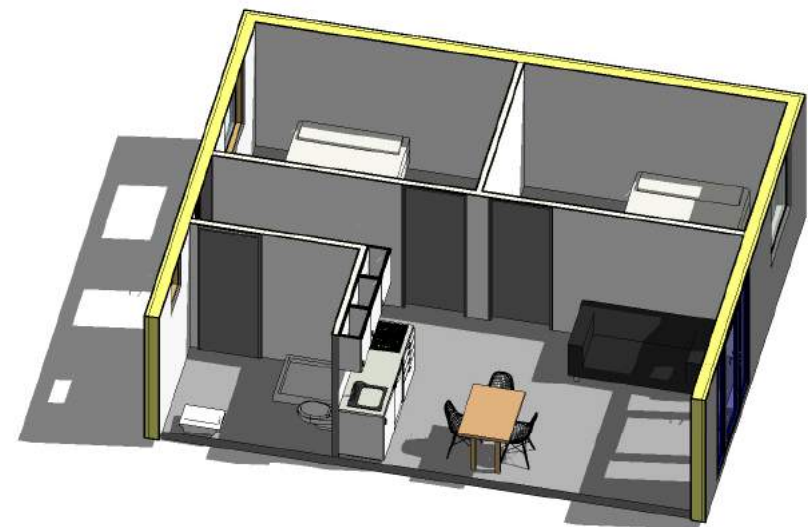


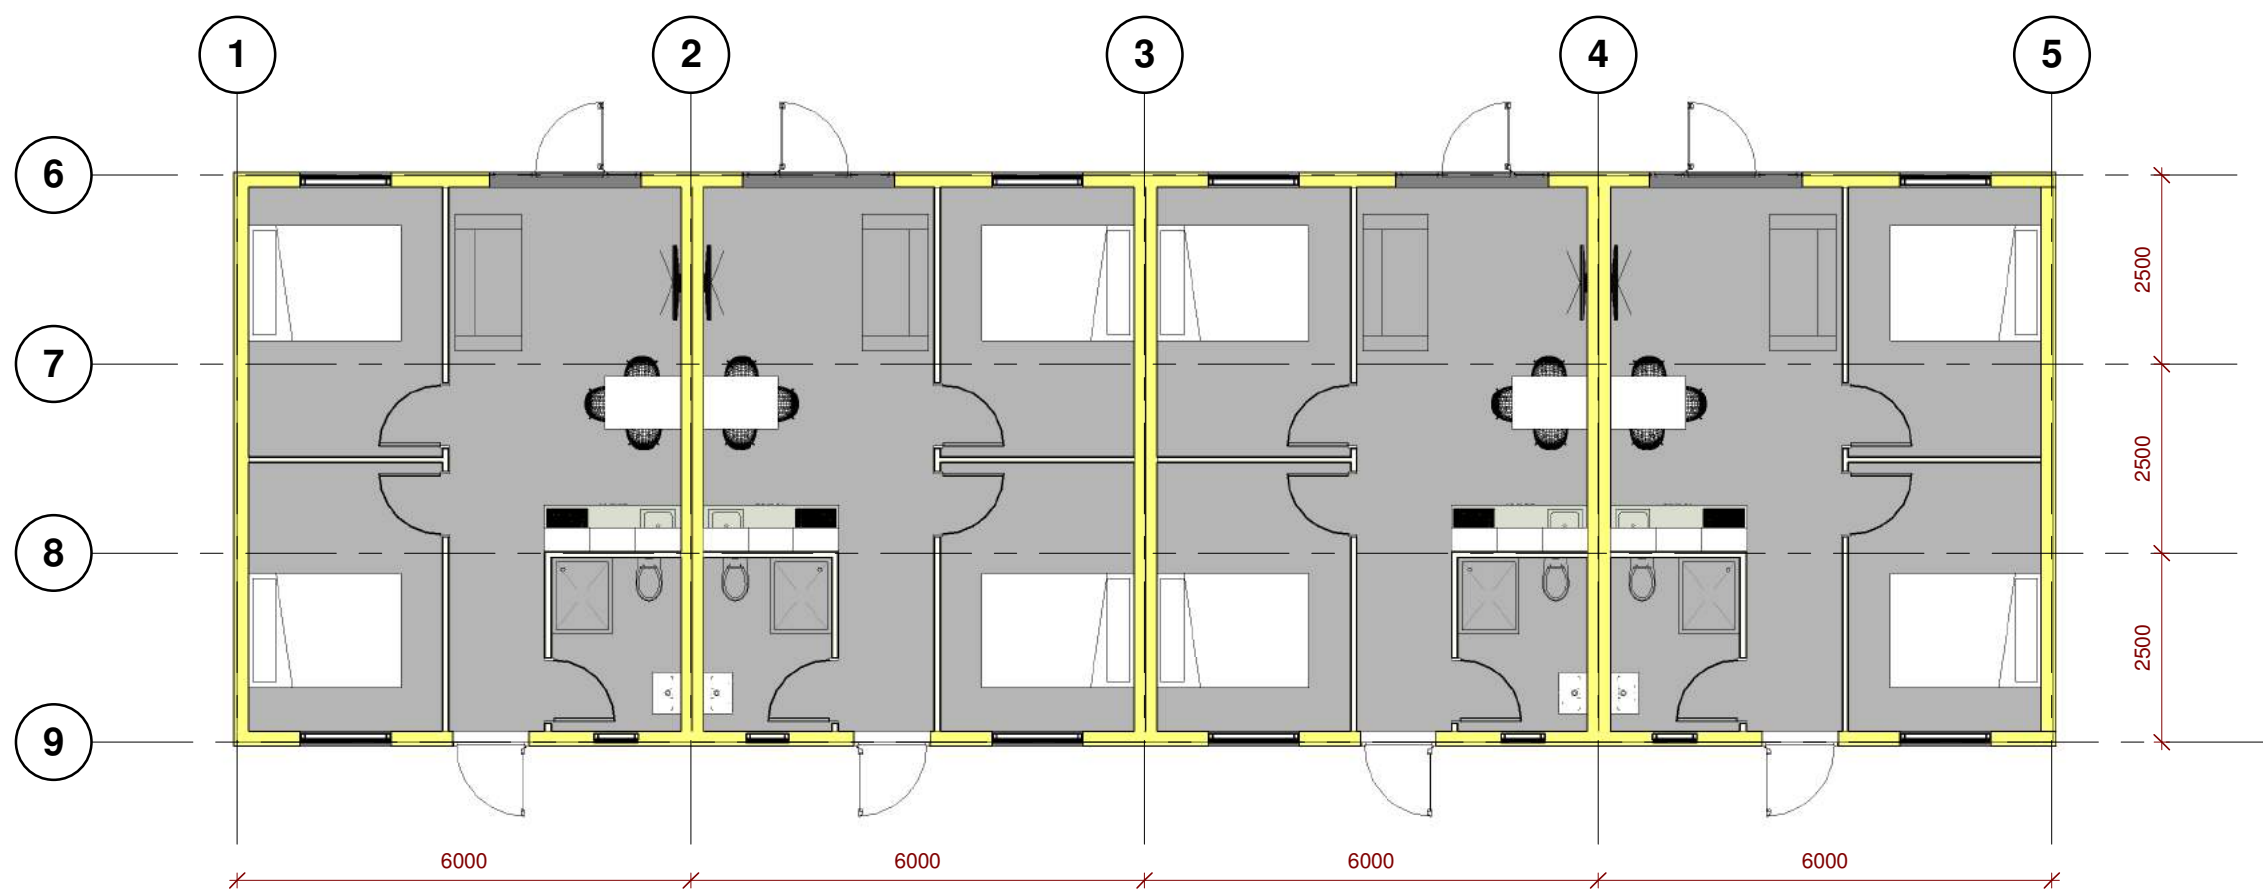


1 Hæð 1
1 : 100

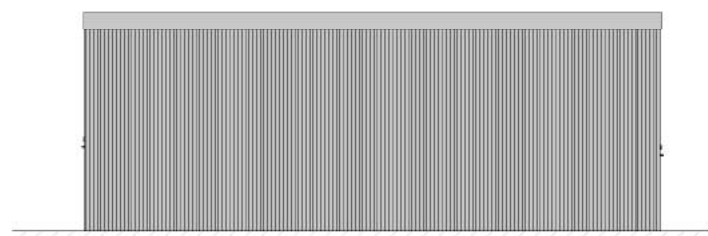



4 Vestur
1 : 100

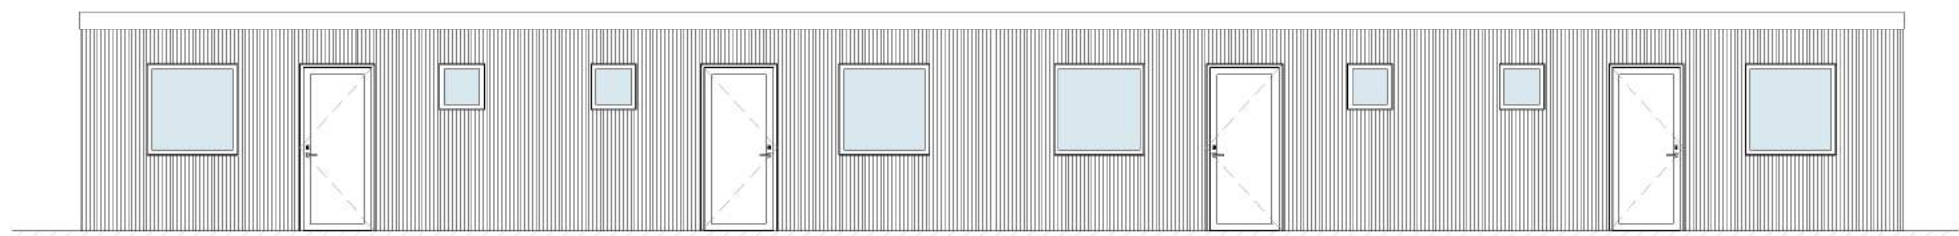

3 Suður
1 : 100

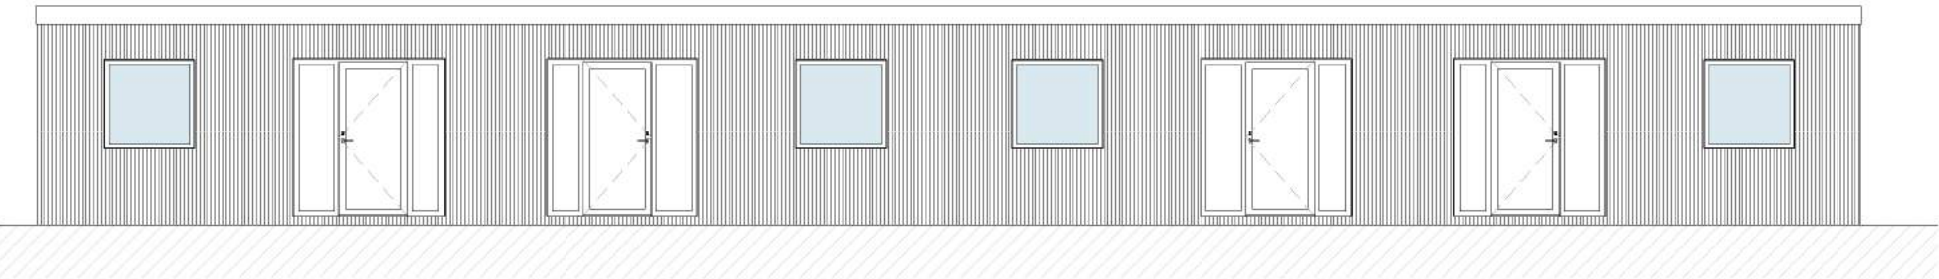

2 Norður
1 : 100

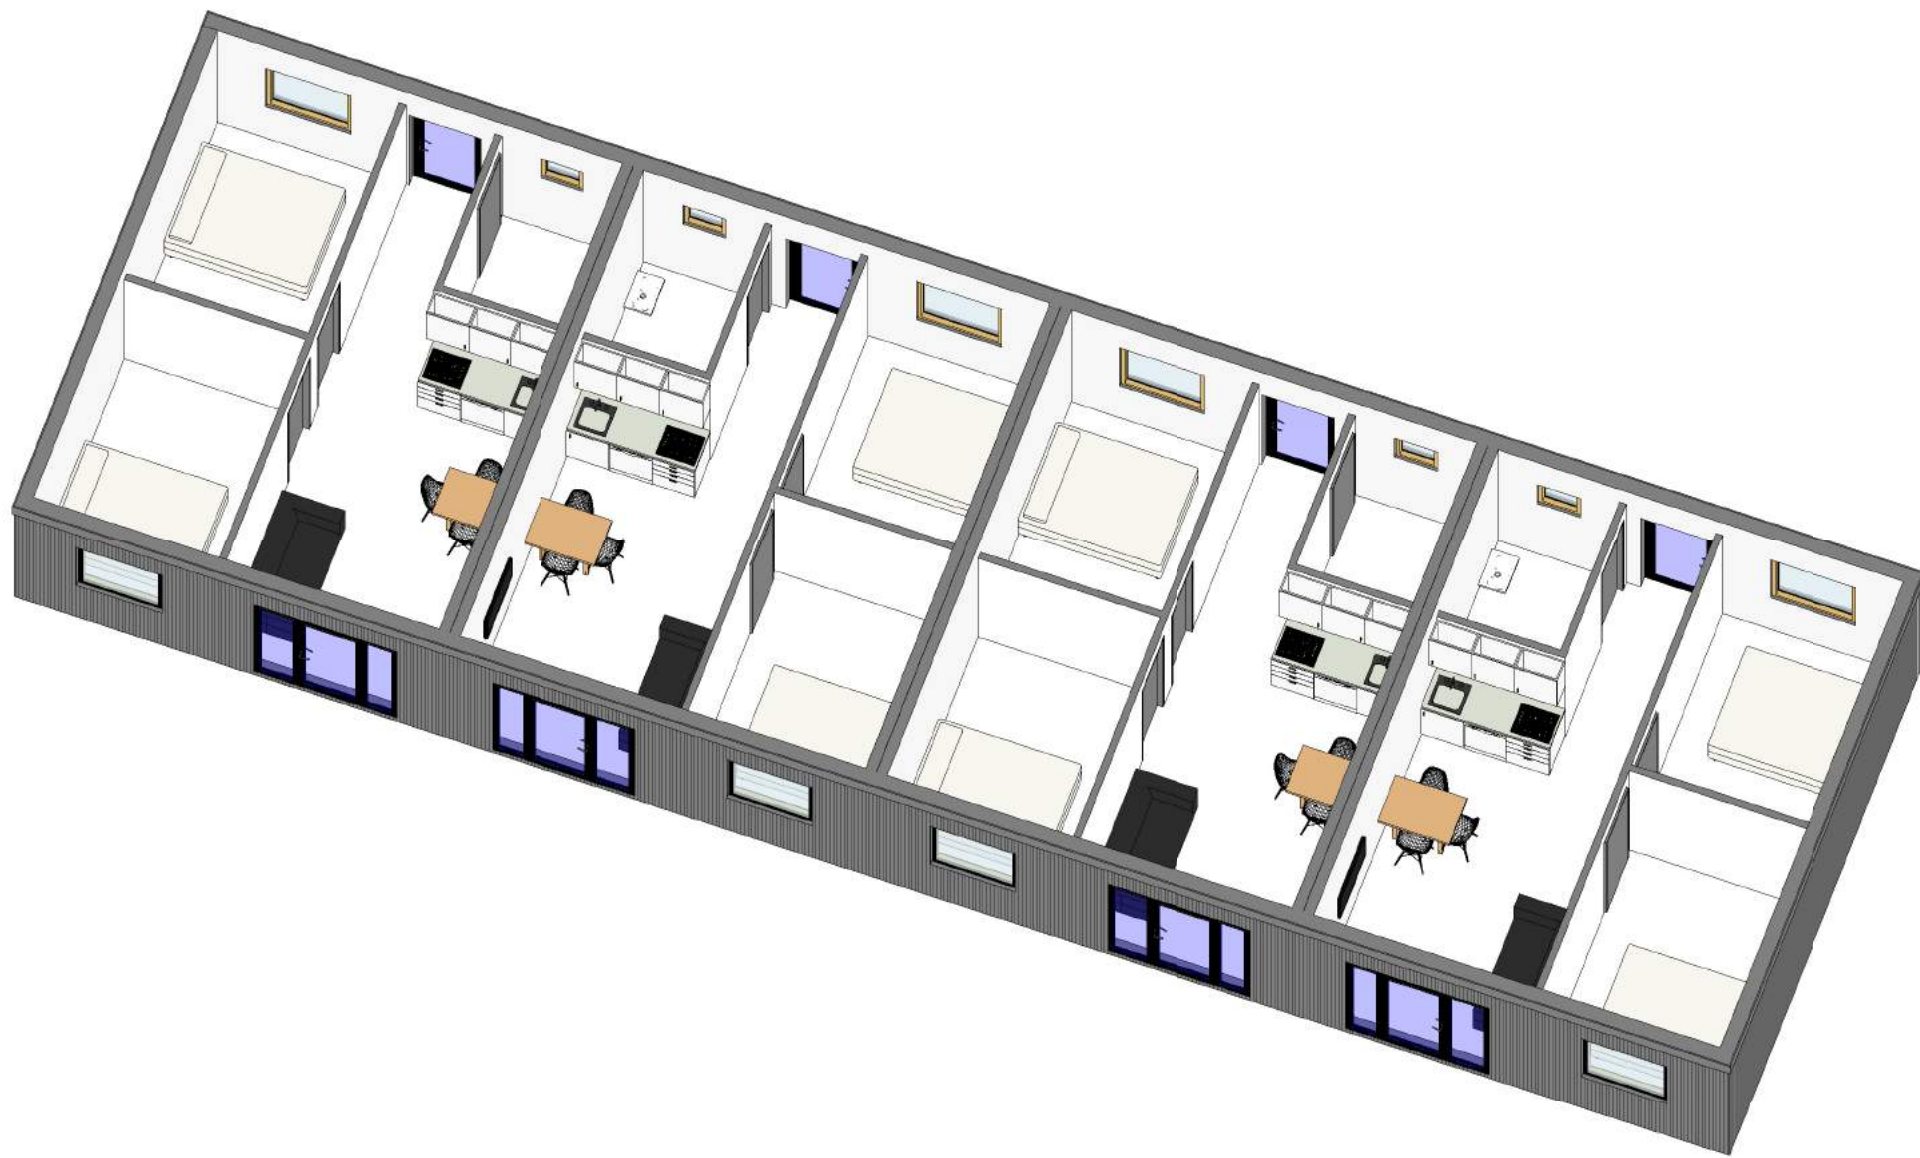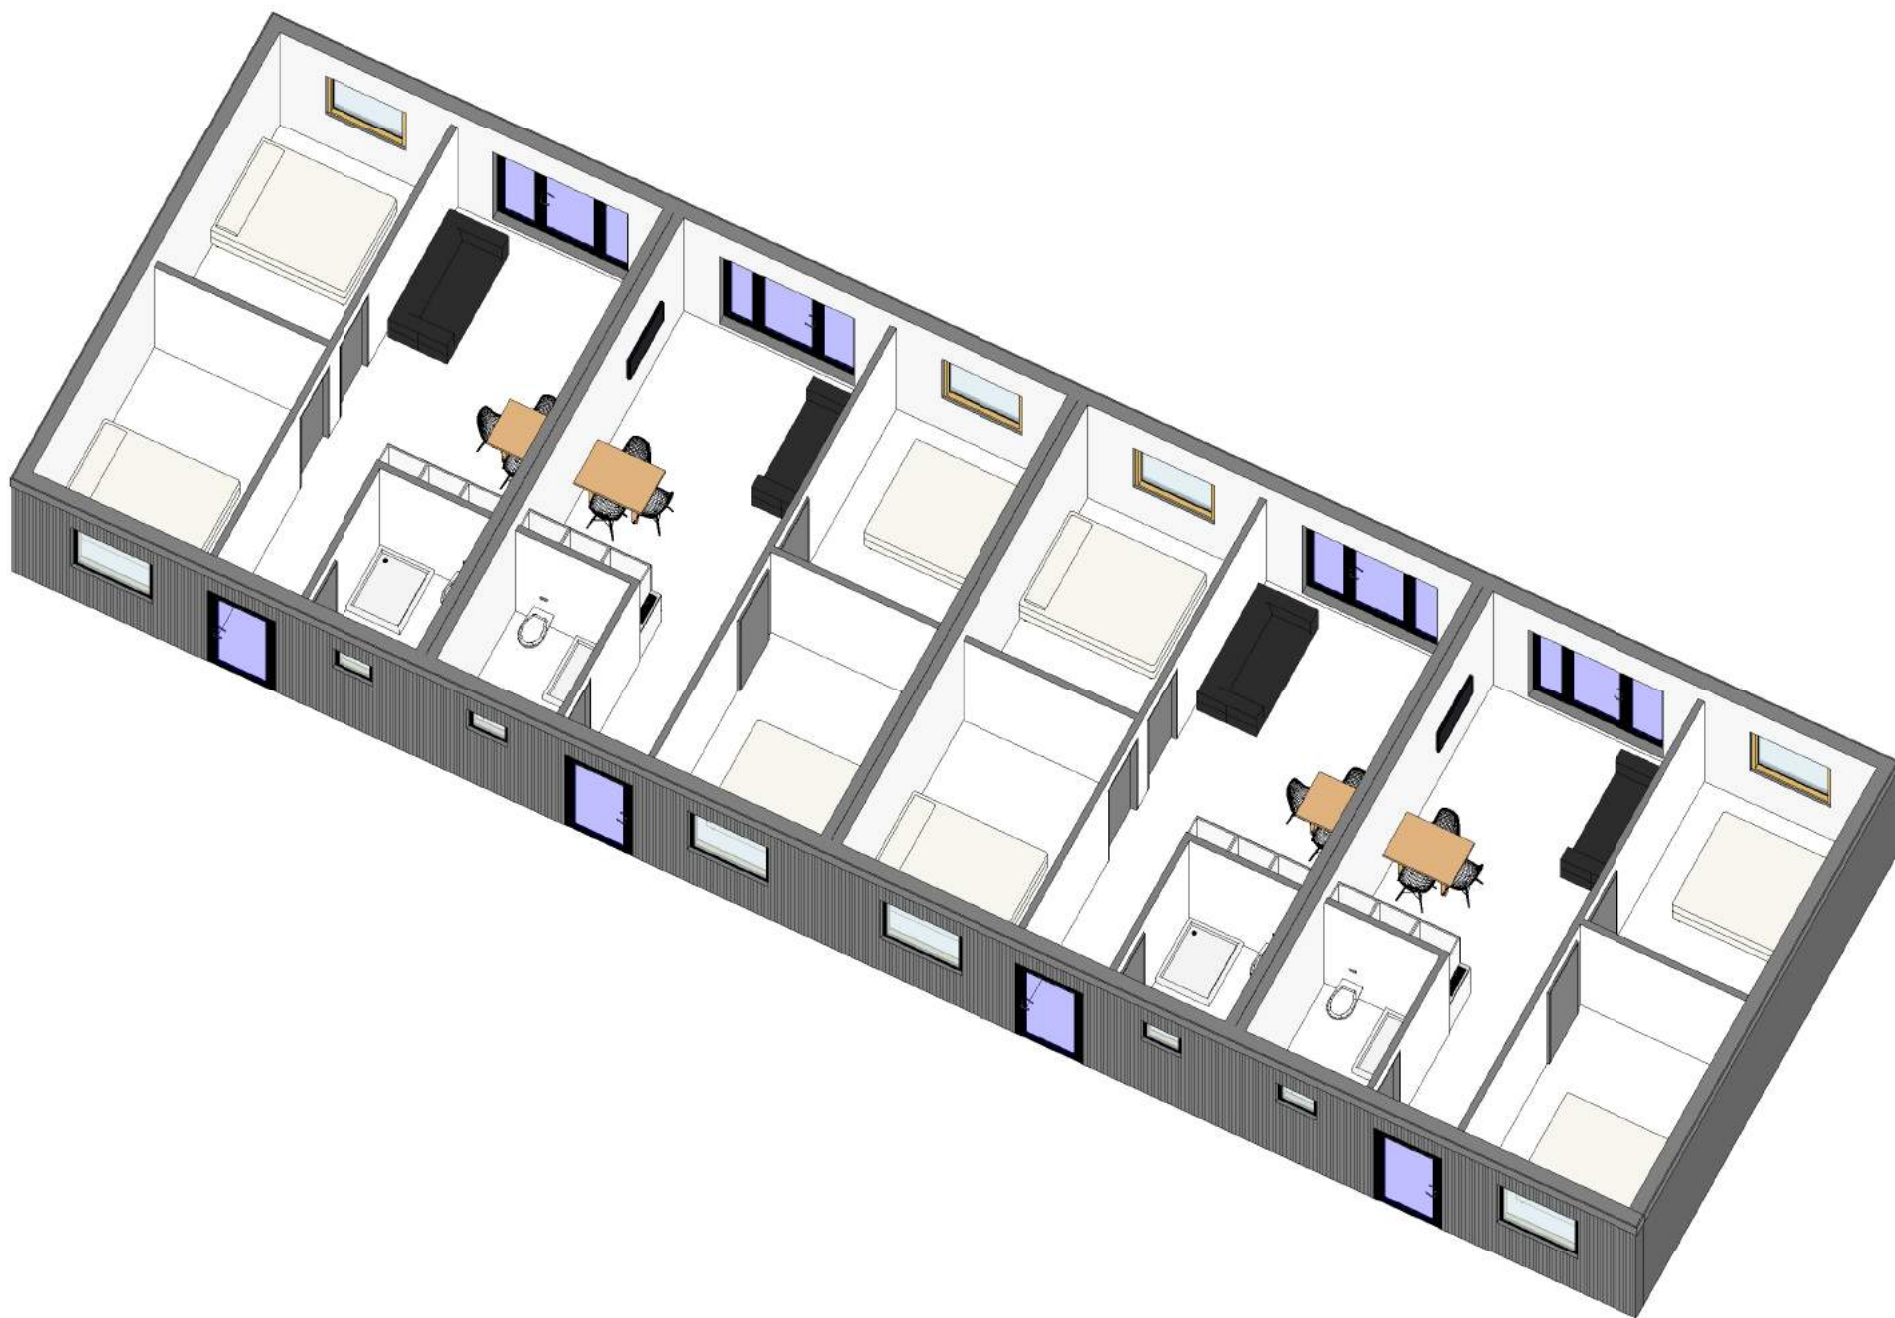

Starfsmannaíbúðir
Hýsi - Merkúr hf
Aðaluppdrættir

Landnúmer: Staðgreinir:

Aðaluppdráttur

Kvarði	1 : 100	Dagsetning:	23.11.2017
Hannað	BK	Yfirfarið	BK
Teiknað	BK		
17-25		101	
Verknúmer		Teikning númer	
BK hönnun ehf			
Rauðalæk 2, 105 Reykjavík			
S 865-9277			
601216-0350			
birkir@bkhonnun.is			
Birkir Kúld bfi - 01018843499			

bk hönnun
TEIKNISTOFA

Samþykkt:
HÖNNUNUR ÁSKILUR SÉR ALLAN RÉTT A TEIKNINGUM - FJÓLFOLDUN ER HÁÐ SKRIFLEGU SAMÞYKKI

1:100 0 1 2 3 4 5 m

TEIKNING Í VINNSLU
BKI TIL NOTKUNAR Á BYGGINGARVEIÐI